



地番	76番5 76番6ないし76番9	地積測量図
土地の所在	紫波郡紫波町桜町字浦田	

全図

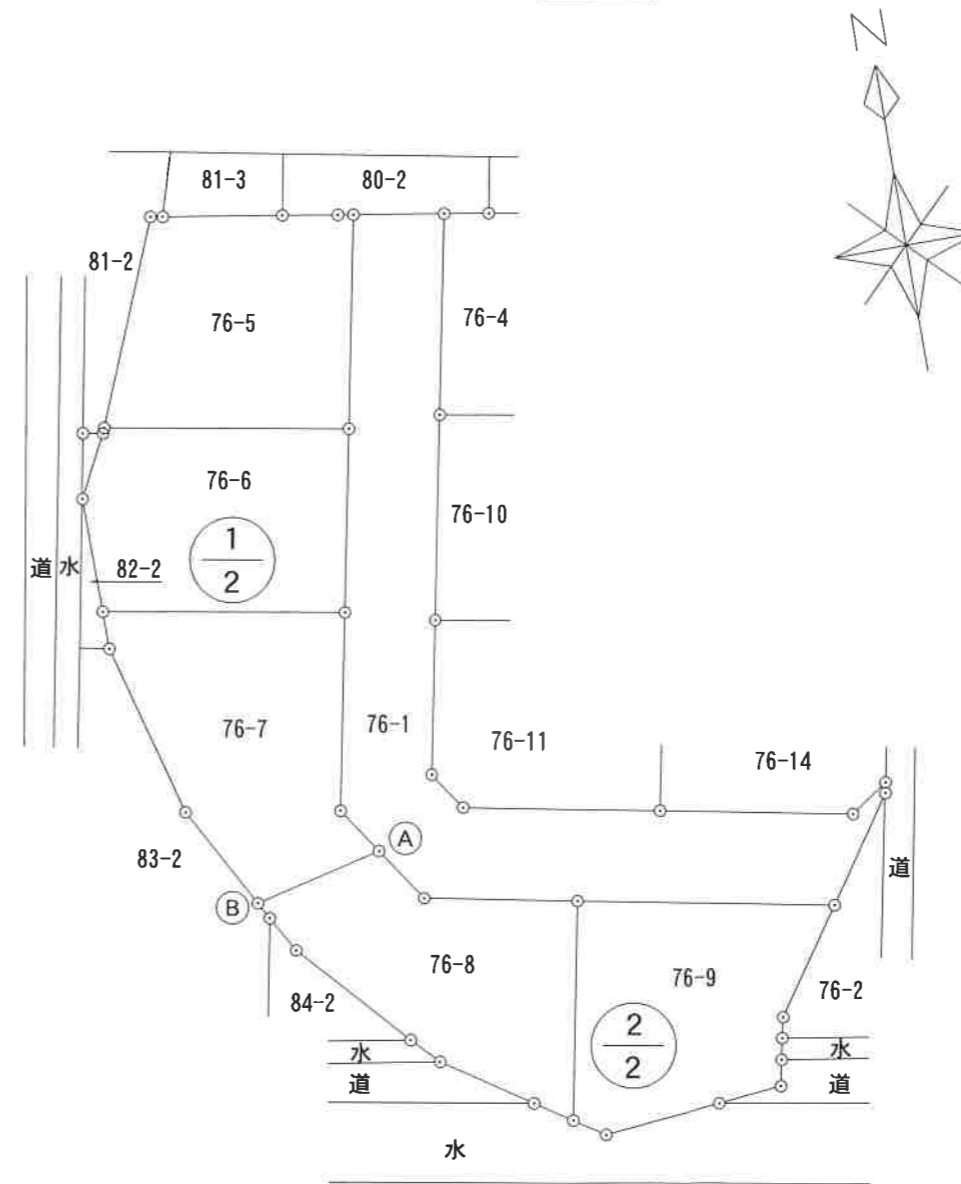

作成者	盛岡市南仙北三丁目6番31号 土地家屋調査士 高橋宏二	(平成29年3月8日作成)	申請人	株式会社マネジメント・ワン不動産 代表取締役 星洋治	縮尺	1 / 500
-----	--------------------------------	---------------	-----	-------------------------------	----	---------

地番	76番5 76番6ないし76番9	地積測量図
土地の所在	紫波郡紫波町桜町字浦田	

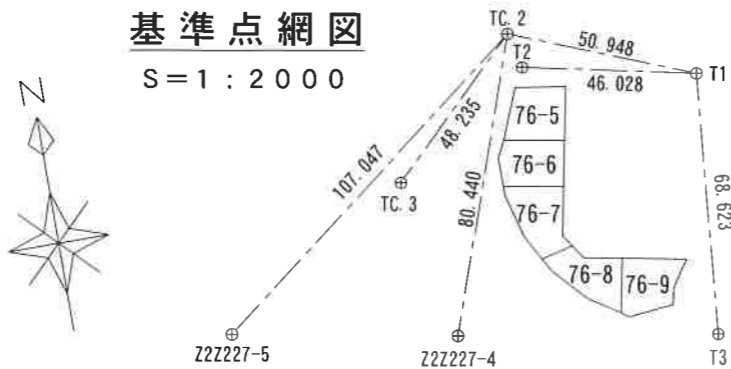

座標求積表

地番 76-5			
測点	Xn	Yn	(Xn+1 - Xn-1) Yn
E19A	-50833.966	28658.405	400931.085950
HR9A	-50833.804	28657.394	21235.128954
c11A	-50833.225	28653.774	52063.907358
HR8A	-50831.987	28646.001	39073.145364
HR8-1A	-50831.861	28645.211	-373390.325385
620A	-50845.022	28639.848	-456318.698184
X4	-50847.794	28655.725	316817.695600
		倍面積	411.939657
		面積	205.9698285
		地積	205.96 m ²

地番 76-6			
測点	Xn	Yn	(Xn+1 - Xn-1) Yn
X4	-50847.794	28655.725	419605.781175
620A	-50845.022	28639.848	69480.271248
P13	-50845.368	28639.707	-124840.482813
C12	-50849.381	28637.642	-330850.678026
618A	-50856.921	28637.706	-294510.168504
X5	-50859.665	28653.423	261519.791721
		倍面積	404.514801
		面積	202.2574005
		地積	202.25 m ²

地番 76-7			
測点	Xn	Yn	(Xn+1 - Xn-1) Yn
X5	-50859.665	28653.423	445646.687919
618A	-50856.921	28637.706	7531.716678
C11	-50859.402	28637.727	-399152.638926
C10	-50870.859	28640.842	-519516.233038
624A	-50877.541	28644.522	-133368.894432
X6	-50875.515	28653.010	145184.801670
E37B	-50872.474	28650.933	454117.288050
		倍面積	442.727921
		面積	221.3639605
		地積	221.36 m ²

測量年月日 平成28年 7月15日

測量の基準			備考
測地系	既知点	座標変換	PatchJGD
世界測地系 (測地成果2011)	10 国調図根点	有	

基準点座標一覧表

点名	X	座標 Y	座標備考
Z22227-4	-50893.611	28619.278	地籍図根点
Z22227-5	-50882.761	28560.699	地籍図根点
TC.2	-50817.614	28645.640	既存多角点
TC.3	-50851.345	28611.161	既存多角点
T1	-50836.367	28693.011	多角点
T2	-50826.960	28647.954	多角点
T3	-50904.721	28686.934	多角点

地番 76-8			
測点	Xn	Yn	(Xn+1 - Xn-1) Yn
X6	-50875.515	28653.010	43982.370350
624A	-50877.541	28644.522	-90058.377168
C9	-50878.659	28645.138	-99742.370516
+1075R	-50881.023	28646.499	-270938.587542
C8	-50888.117	28652.994	-253206.507978
K4	-50889.860	28654.694	-156741.176180
X1	-50893.587	28660.365	-151527.349755
626A	-50895.147	28662.737	361695.078203
X7	-50880.968	28665.432	460682.157672
E36B	-50879.076	28655.442	156258.125226
		倍面積	403.362312
		面積	201.6811560
		地積	201.68 m ²

地番 76-9			
測点	Xn	Yn	(Xn+1 - Xn-1) Yn
X7	-50880.968	28665.432	-315663.737184
626A	-50895.147	28662.737	-443498.529601
+1049.2R	-50896.441	28664.706	-15335.617710
X2	-50895.682	28672.435	33632.766255
+1037.9R	-50895.268	28676.664	60765.851016
X3	-50893.563	28677.003	88870.032297
x2	-50892.169	28677.280	78547.069920
x3	-50890.824	28677.569	230395.589346
X16	-50884.135	28682.142	282691.191552
		倍面積	404.615891
		面積	202.3079455
		地積	202.30 m ²

作成者 盛岡市南仙北三丁目6番31号
土地家屋調査士 高橋 宏二 (平成29年3月8日作成)

申請人 株式会社マネジメント・ワン不動産
代表取締役 星 洋治

縮尺 1