
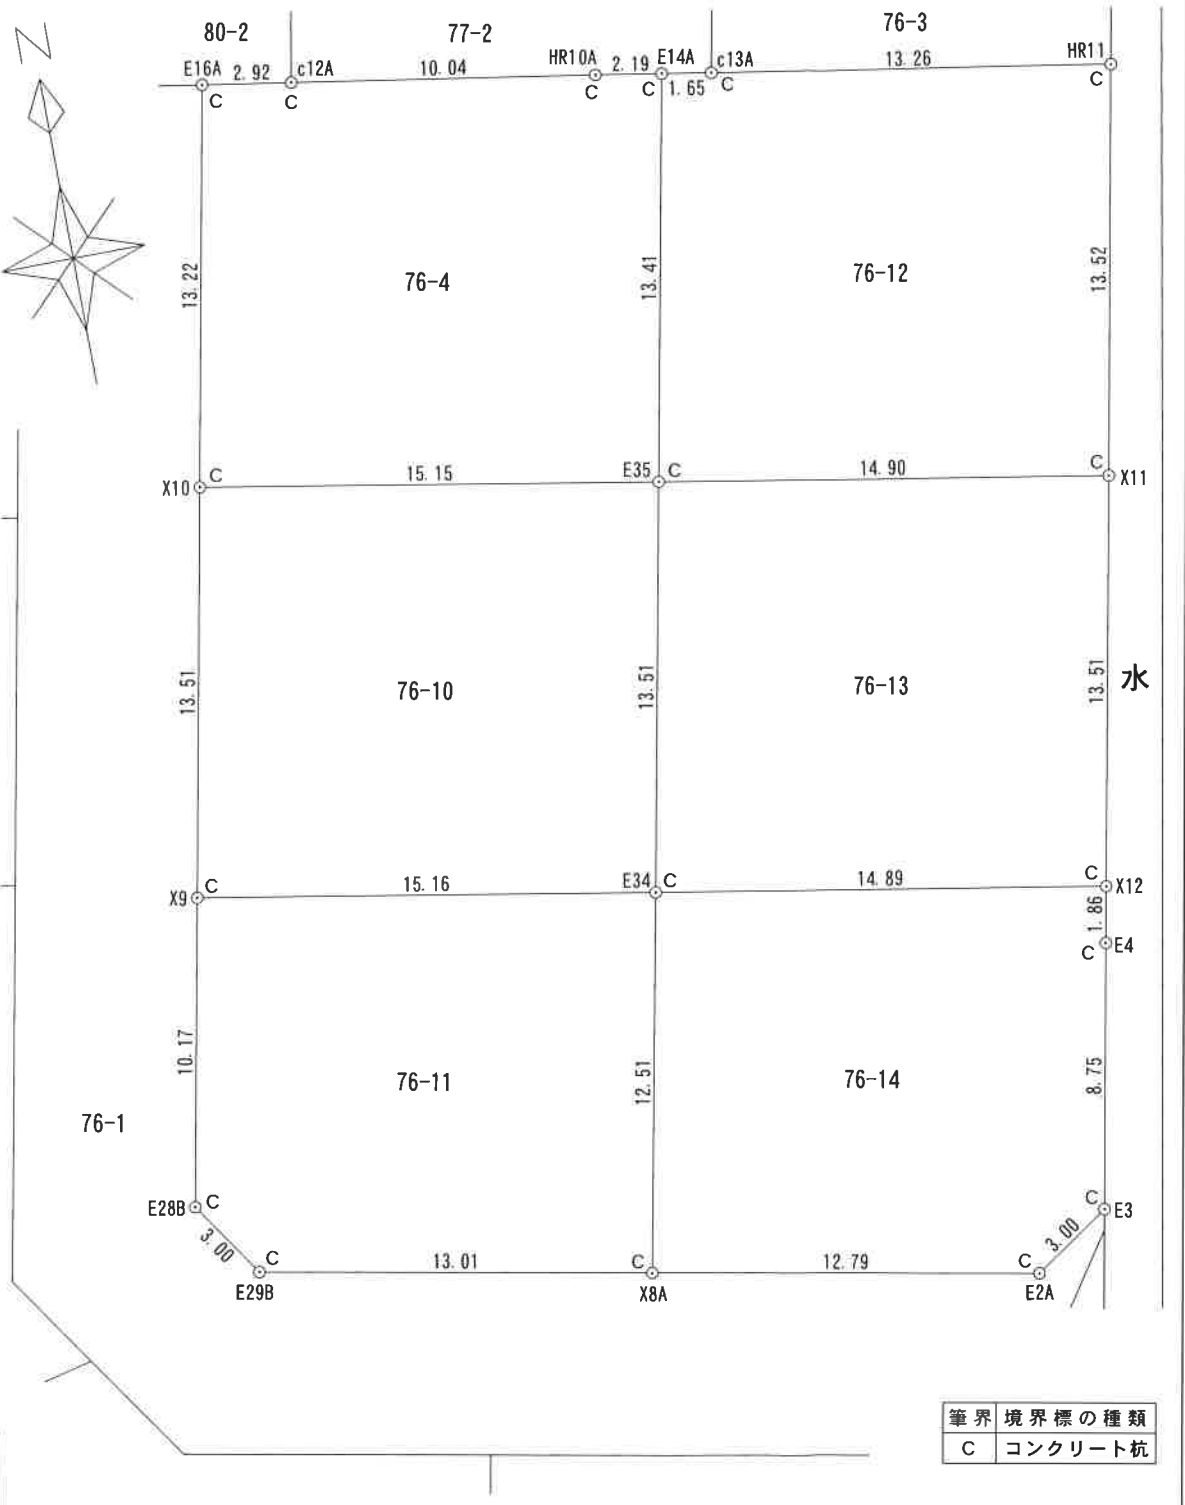


地番	76番4 76番10ないし76番14	地積測量図
土地の所在	紫波郡紫波町桜町字浦田	

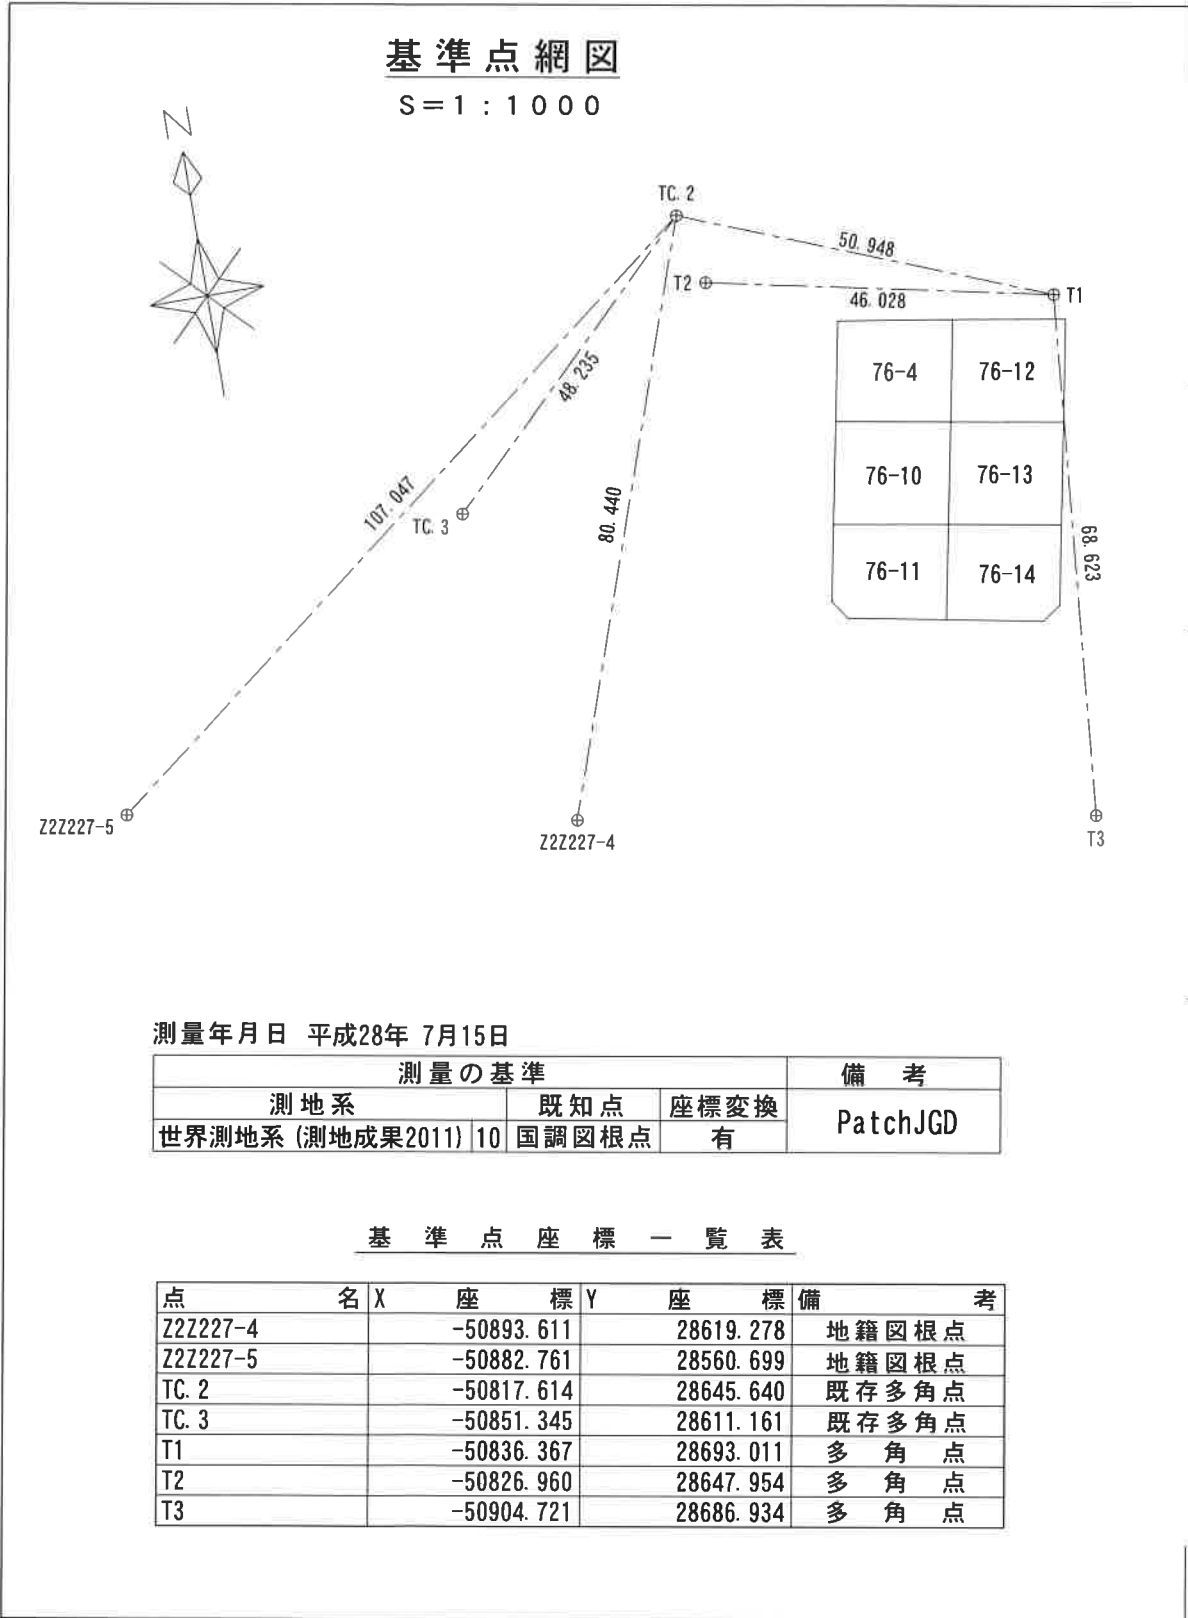

作成者 盛岡市南仙北三丁目6番31号
土地家屋調査士 高橋 宏二 (平成 29 年 3 月 8 日作成)

申請人 株式会社マネジメント・ワン不動産
代表取締役 星 洋治

縮尺 1 / 250

地番	76番4 76番10ないし76番14	地積測量図
土地の所在	紫波郡紫波町桜町字浦田	

座標求積表

地番	76-4		
測点	Xn	Yn	(Xn+1 - Xn-1) Yn
E14A	-50837.336	28679.310	387887.667750
HR10A	-50836.980	28677.146	56006.466138
c12A	-50835.383	28667.229	59083.158969
E16A	-50834.919	28664.340	-358762.879440
X10	-50847.899	28661.819	-446723.110934
E35	-50850.505	28676.752	302912.531376
		倍面積	403.833859
		面積	201.9169295
		地積	201.91 m ²

地番	76-10		
測点	Xn	Yn	(Xn+1 - Xn-1) Yn
E35	-50850.505	28676.752	455243.438000
X10	-50847.899	28661.819	-305563.652359
X9	-50861.166	28659.247	-454965.546125
E34	-50863.774	28674.182	305695.454302
		倍面積	409.693818
		面積	204.8469090
		地積	204.84 m ²

地番	76-11		
測点	Xn	Yn	(Xn+1 - Xn-1) Yn
E34	-50863.774	28674.182	426929.895798
X9	-50861.166	28659.247	-211533.902107
E28B	-50871.155	28657.310	-357413.970320
E29B	-50873.638	28658.995	-140429.075500
X8A	-50876.055	28671.782	282818.457648
		倍面積	371.405519
		面積	185.7027595
		地積	185.70 m ²

座標求積表

地番	76-12		
測点	Xn	Yn	(Xn+1 - Xn-1) Yn
HR11	-50839.798	28694.021	443753.034765
c13A	-50837.605	28680.940	70612.474280
E14A	-50837.336	28679.310	-369963.099000
E35	-50850.505	28676.752	-451200.015968
X11	-50853.070	28691.439	307199.237373
		倍面積	401.631450
		面積	200.8157250
		地積	200.81 m ²

地番	76-13		
測点	Xn	Yn	(Xn+1 - Xn-1) Yn
X11	-50853.070	28691.439	454214.170809
E35	-50850.505	28676.752	-306955.953408
E34	-50863.774	28674.182	-453940.975242
X12	-50866.336	28688.856	307085.514624
		倍面積	402.756783
		面積	201.3783915
		地積	201.37 m ²

地番	76-14		
測点	Xn	Yn	(Xn+1 - Xn-1) Yn
X12	-50866.336	28688.856	126030.144408
E34	-50863.774	28674.182	-278684.374858
X8A	-50876.055	28671.782	-420557.698376
E2A	-50878.442	28684.357	-20251.156042
E3	-50876.761	28686.843	294757.311825
E4	-50868.167	28688.500	299077.612500
		倍面積	371.839457
		面積	185.9197285
		地積	185.91 m ²

作成者	盛岡市南仙北三丁目6番31号 土地家屋調査士 高橋 宏二 (平成29年3月8日作成)	申請人	株式会社マネジメント・ワン不動産 代表取締役 星 洋治	縮尺	1
-----	--	-----	--------------------------------	----	---